




И-И (1) (1:40) Вариант 1

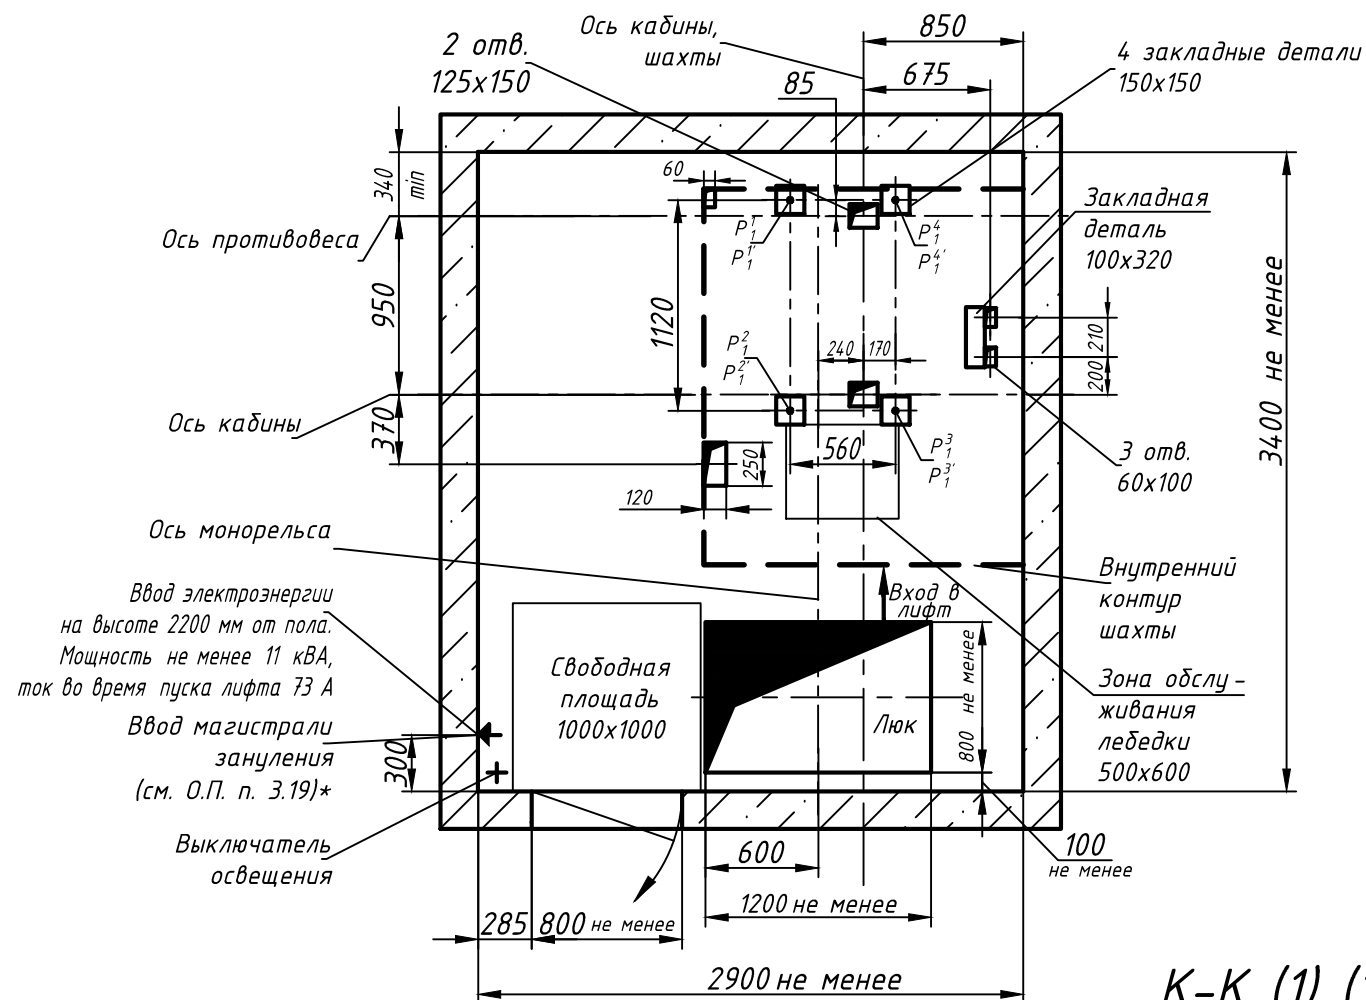


К-К (1) (1:25)

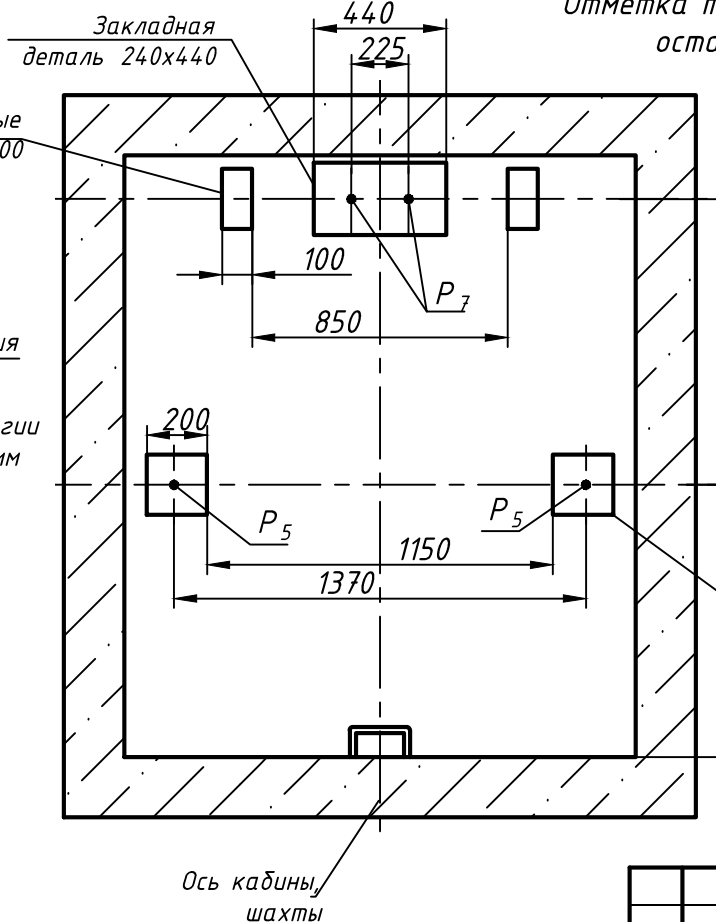

Развертка стен шахты

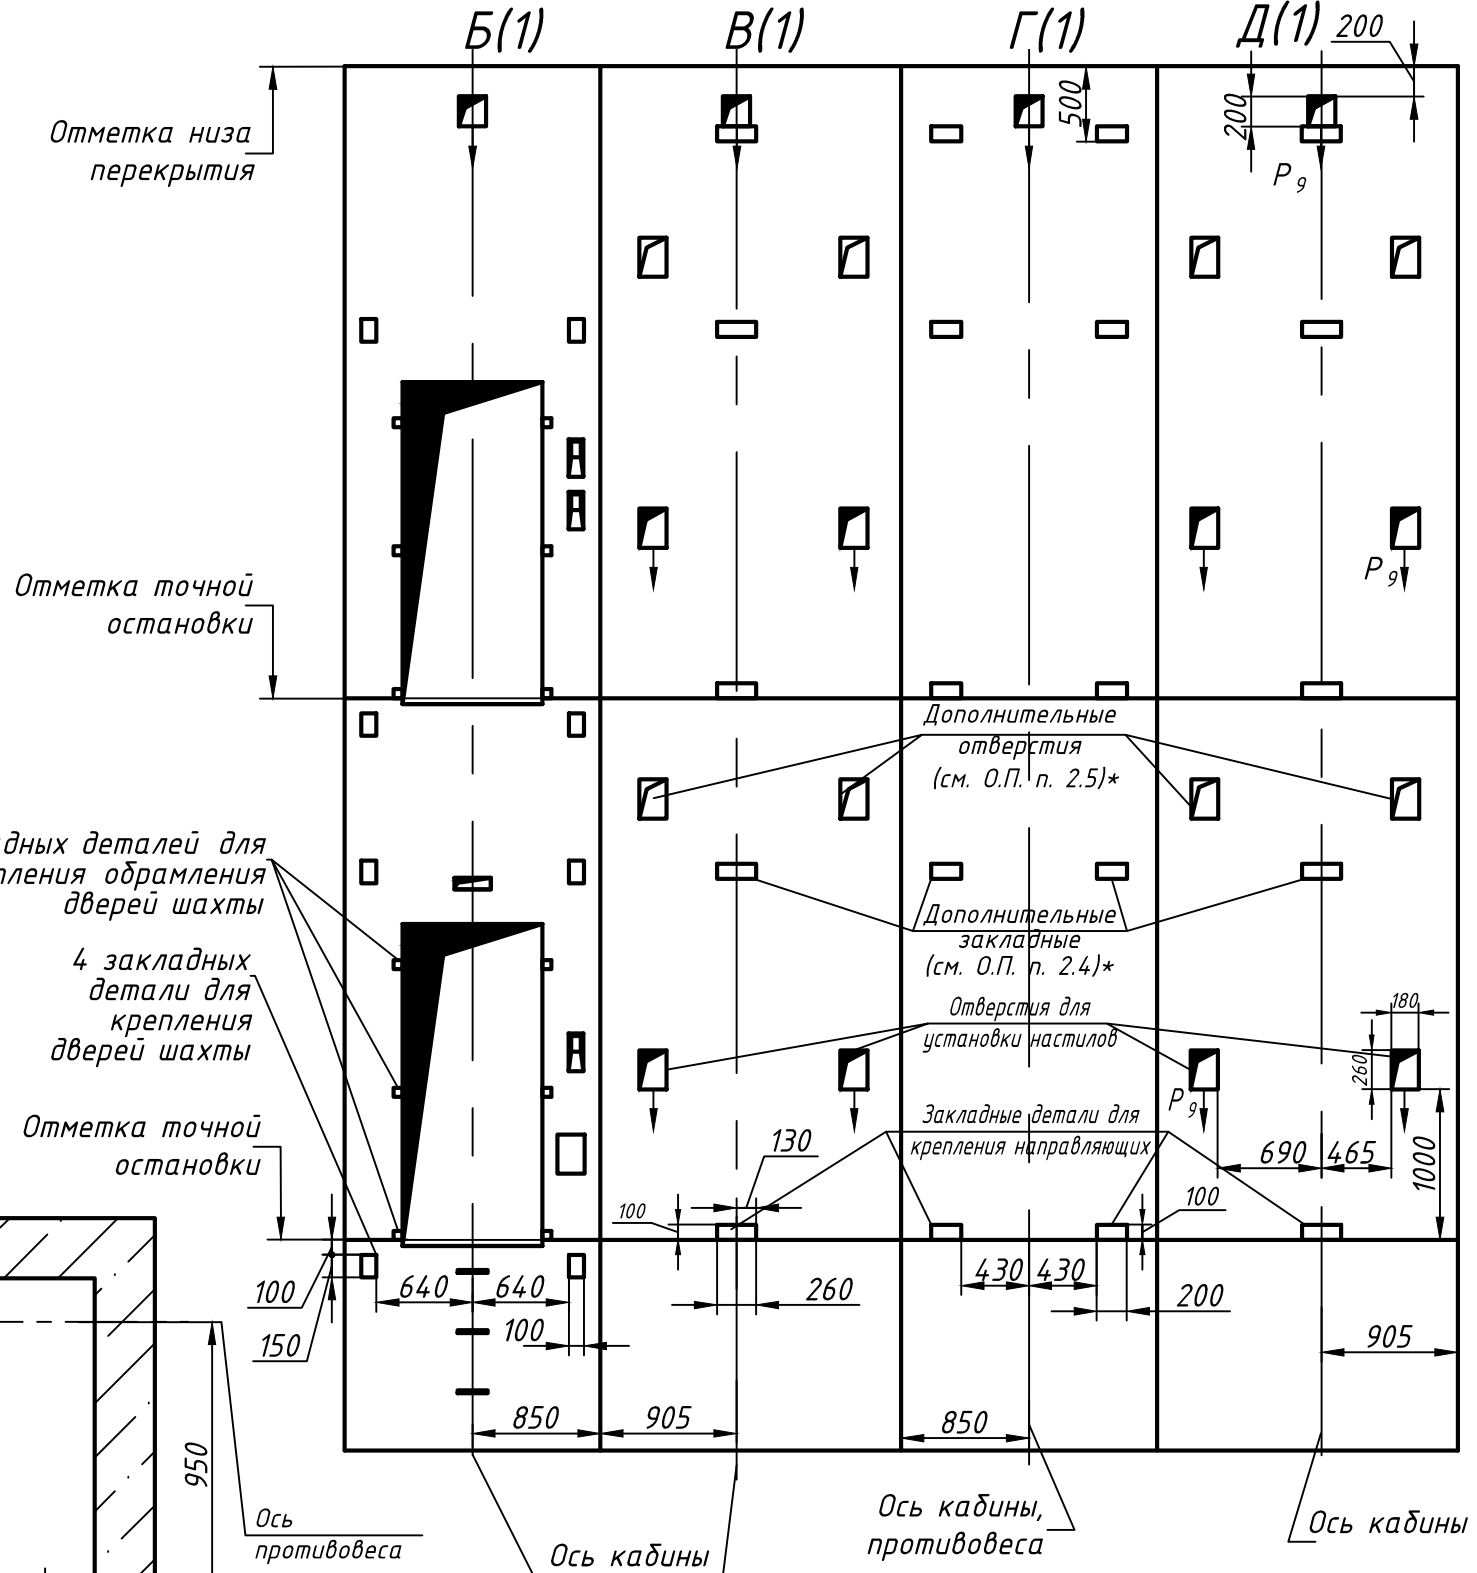

И-И (1) (1:40) Вариант 2 (остальное см. вар. 1)

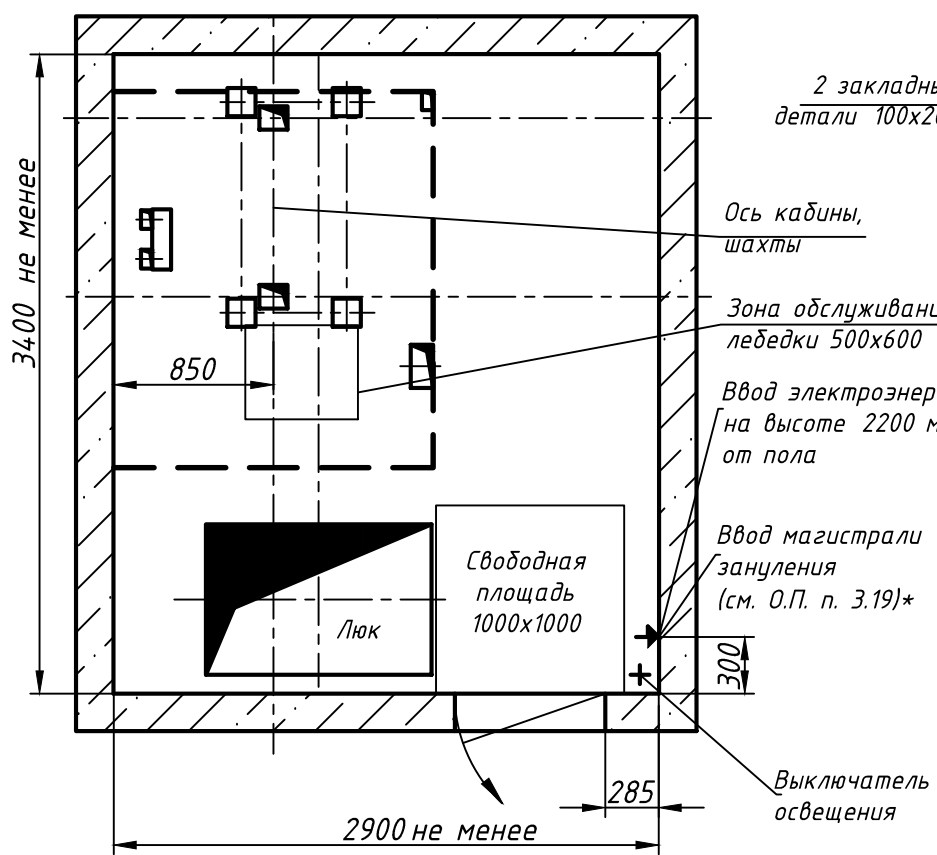

Изм.	Лист	№ докум.	Подп.	Дата

Перв. прим.  
Справ. №  
Инв. № подл.  
Подп. и дата  
Взам. инв. №  
Инв. № дубл.  
Подп. и дата