



Перв. прим.

Справ. №



Инв. N подл. Подп. и дата
Взам. инв. N Инв. N дубл. Подп. и дата

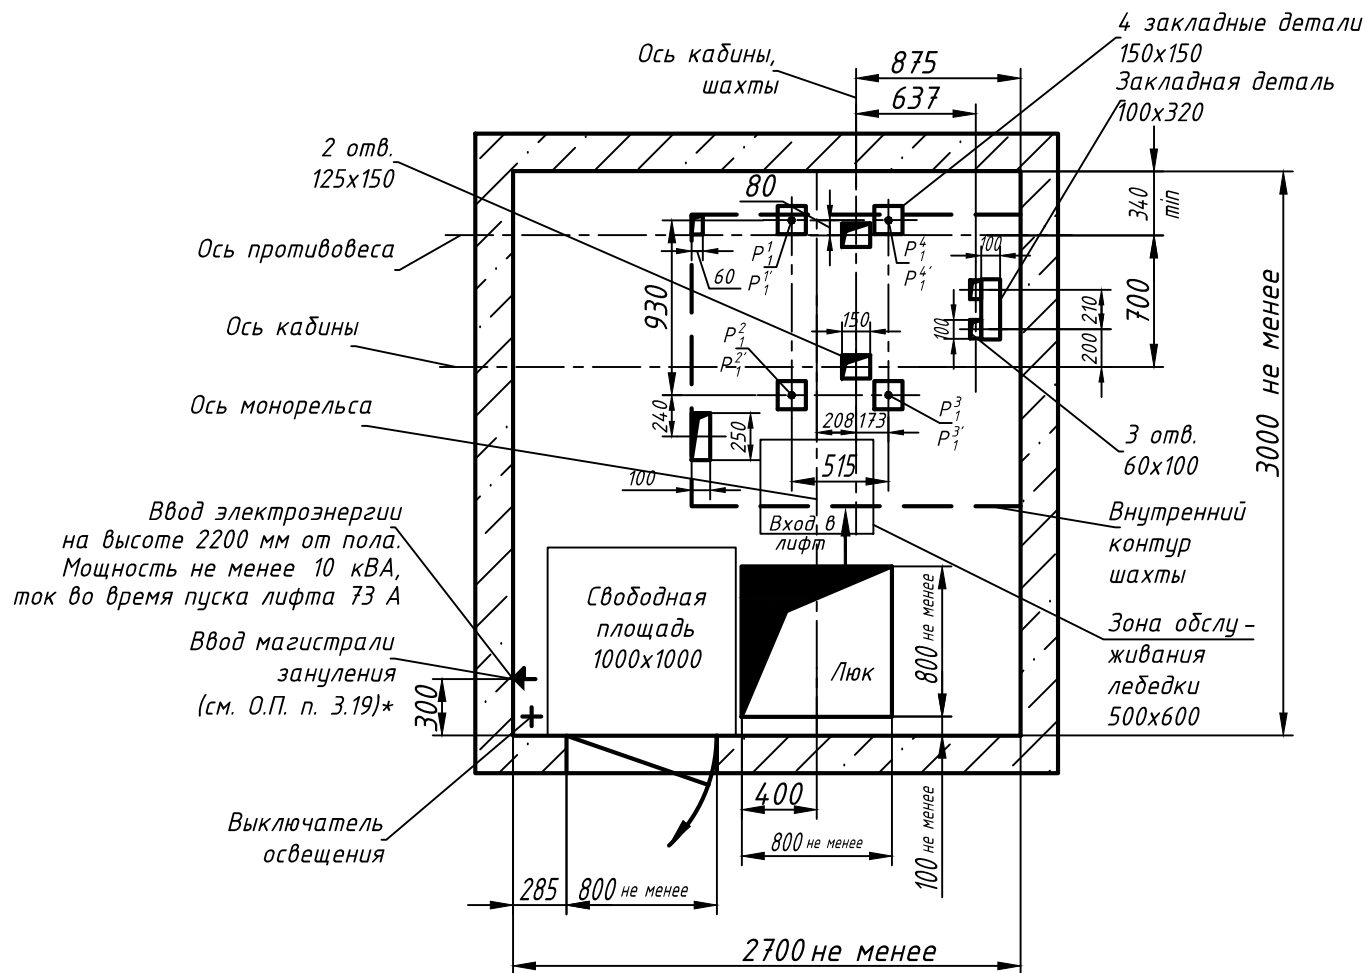

И-И(1)(1:40) Вариант 2(остальное см. вар.1)

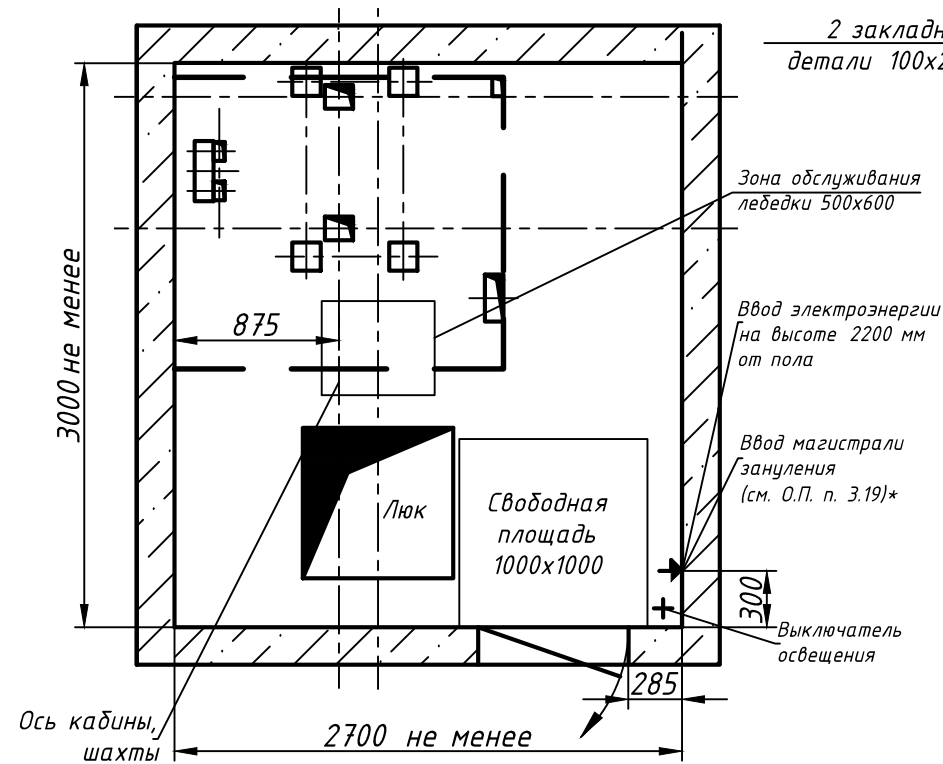

К-К (1) (1:25)

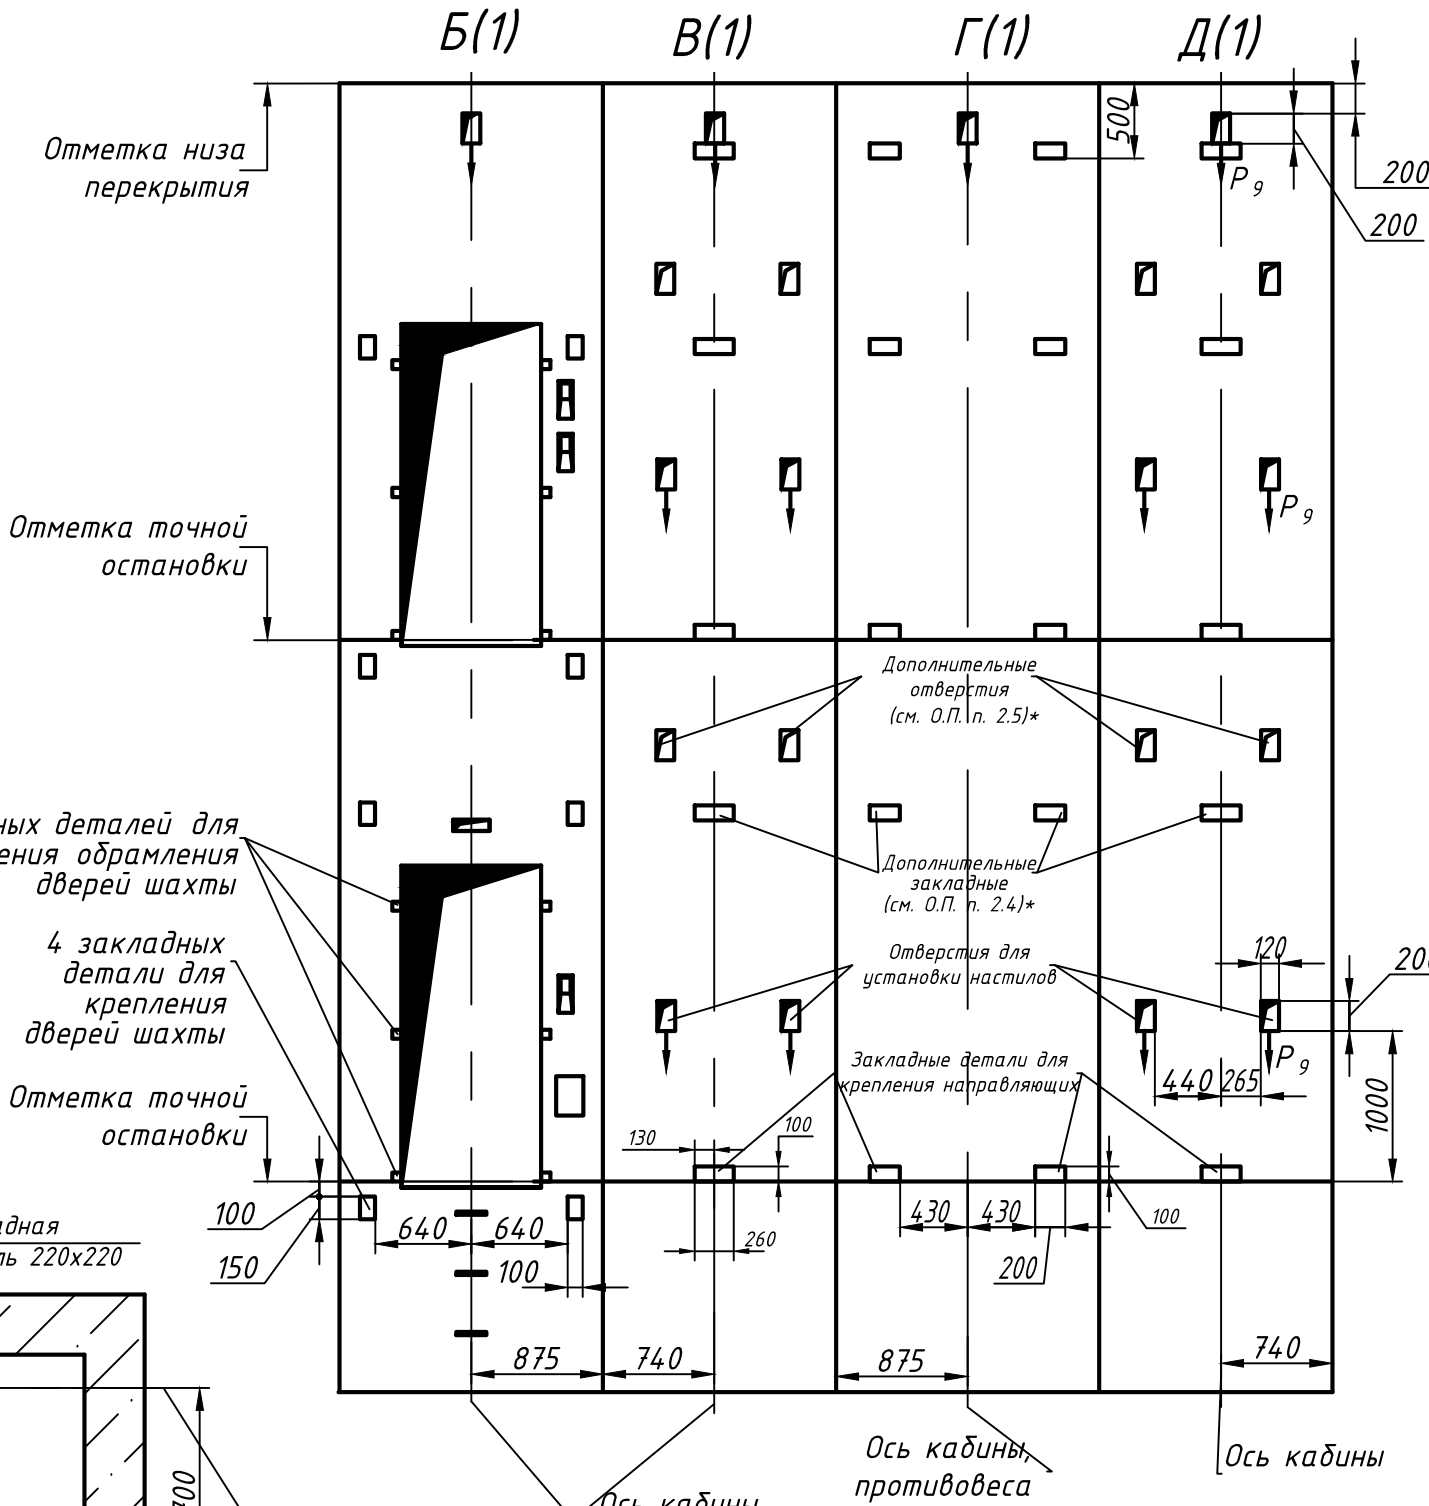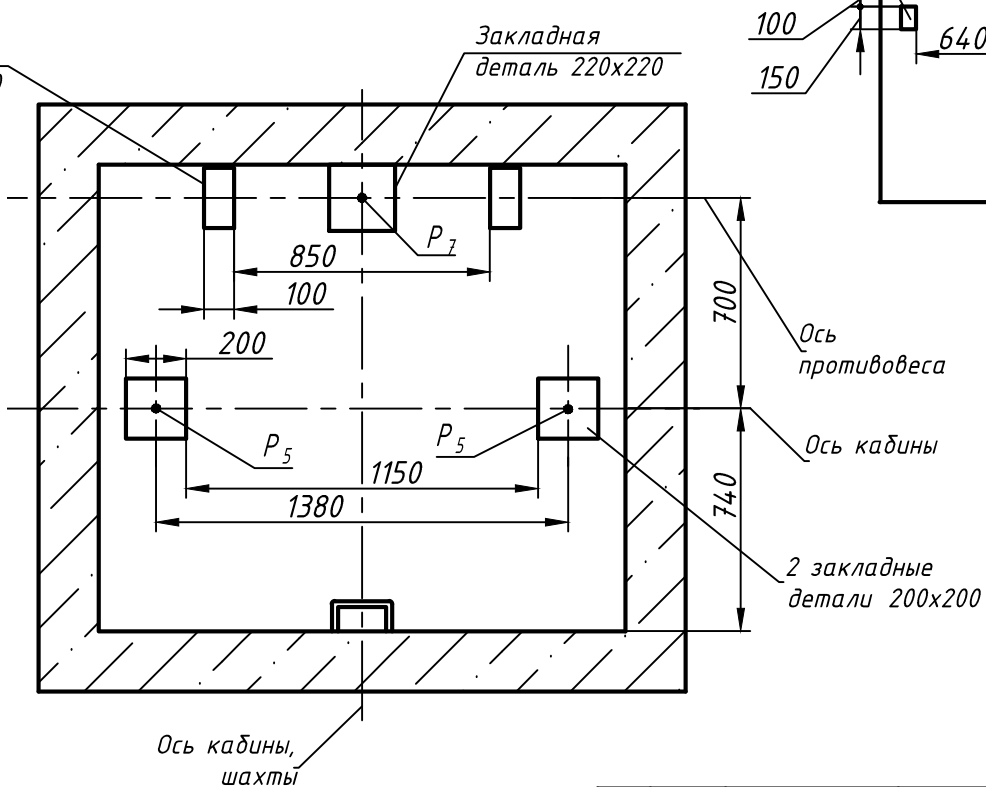

Изм.	Лист	N докум.	Подп.	Дата