

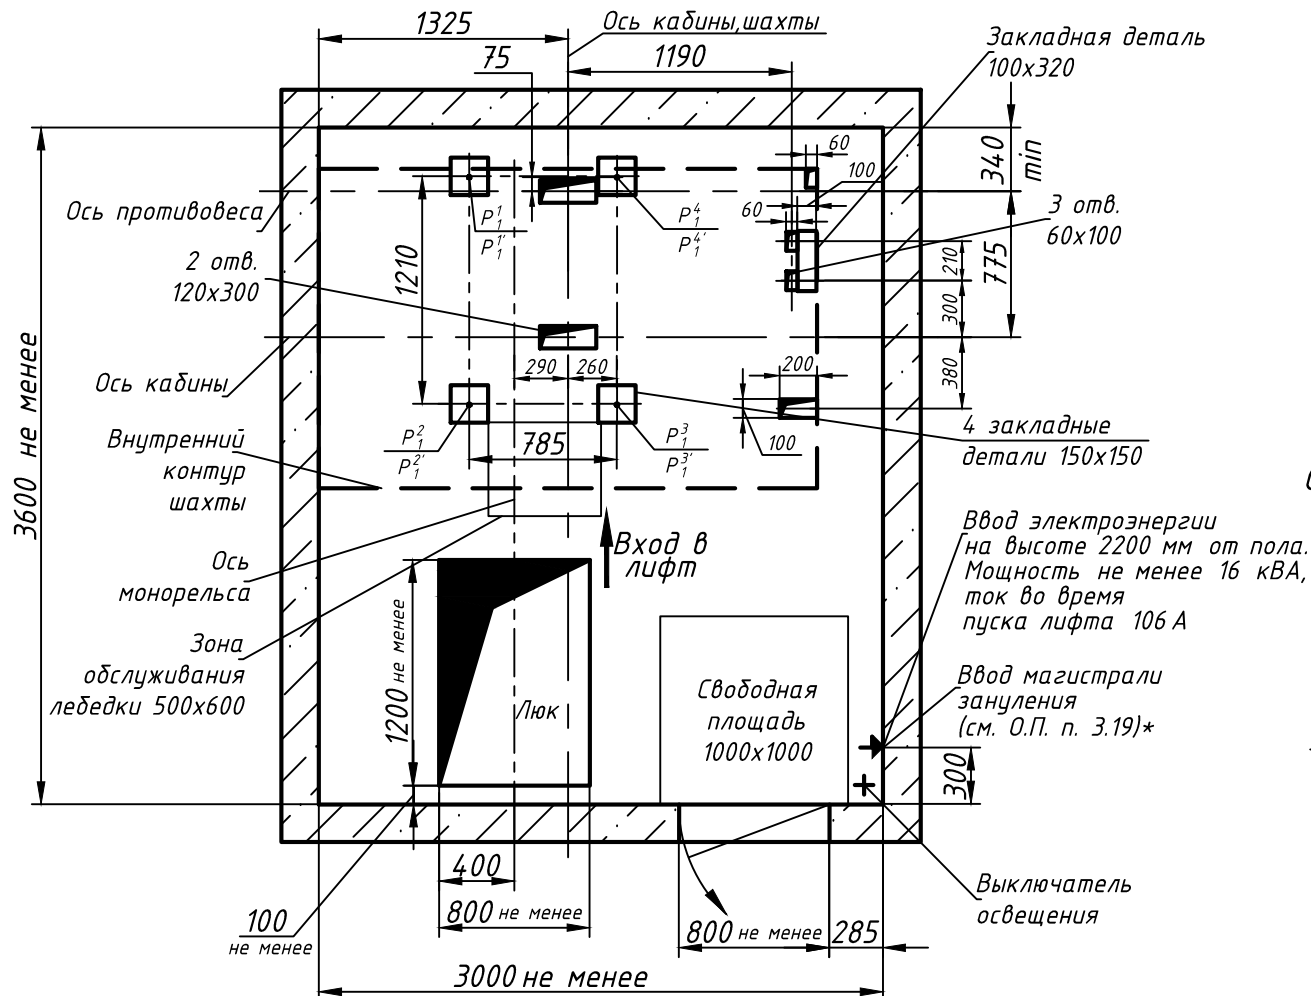


И-И (1) (1:40)

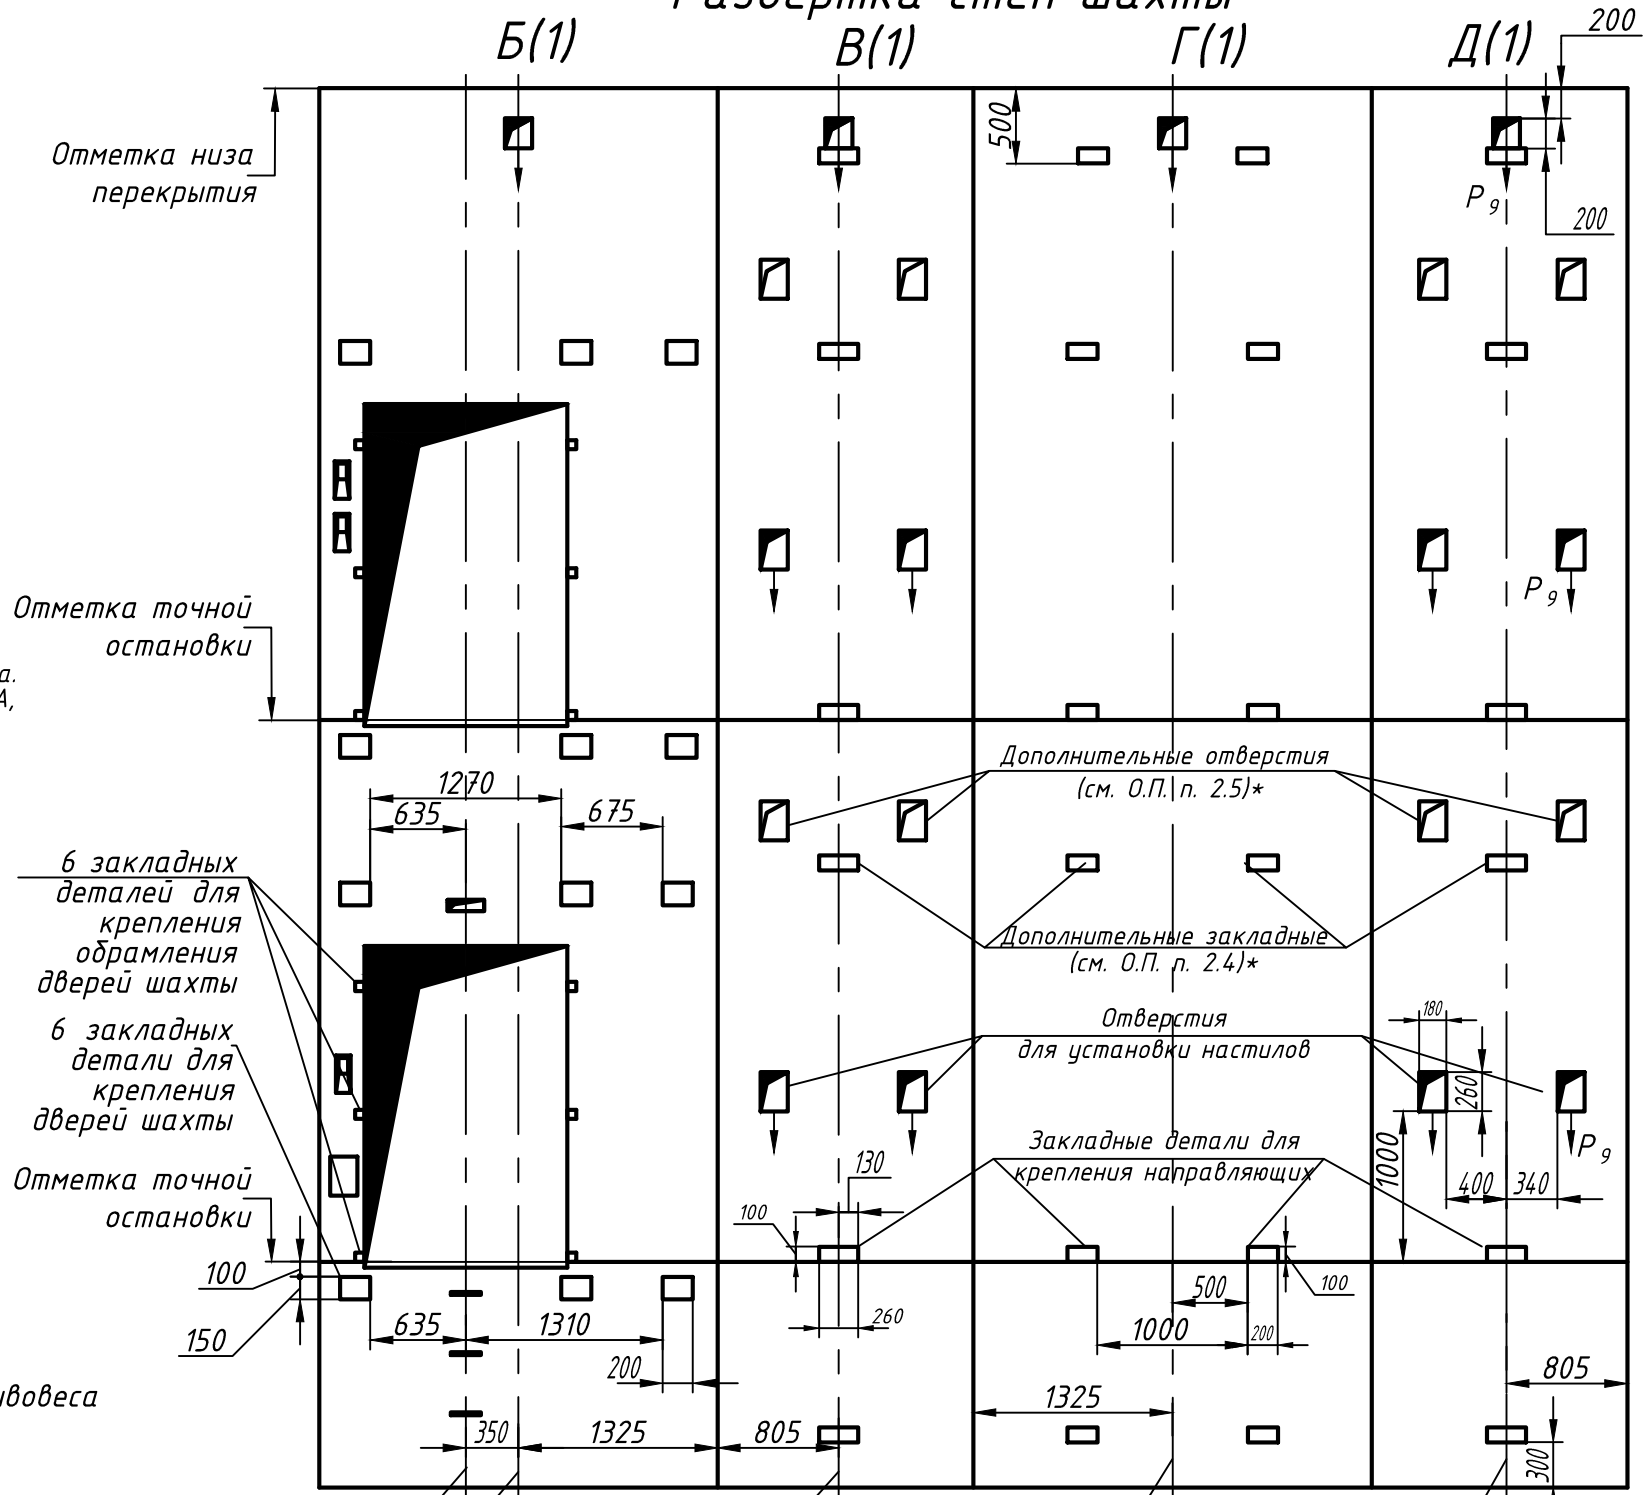

К-К (1) (1:25)

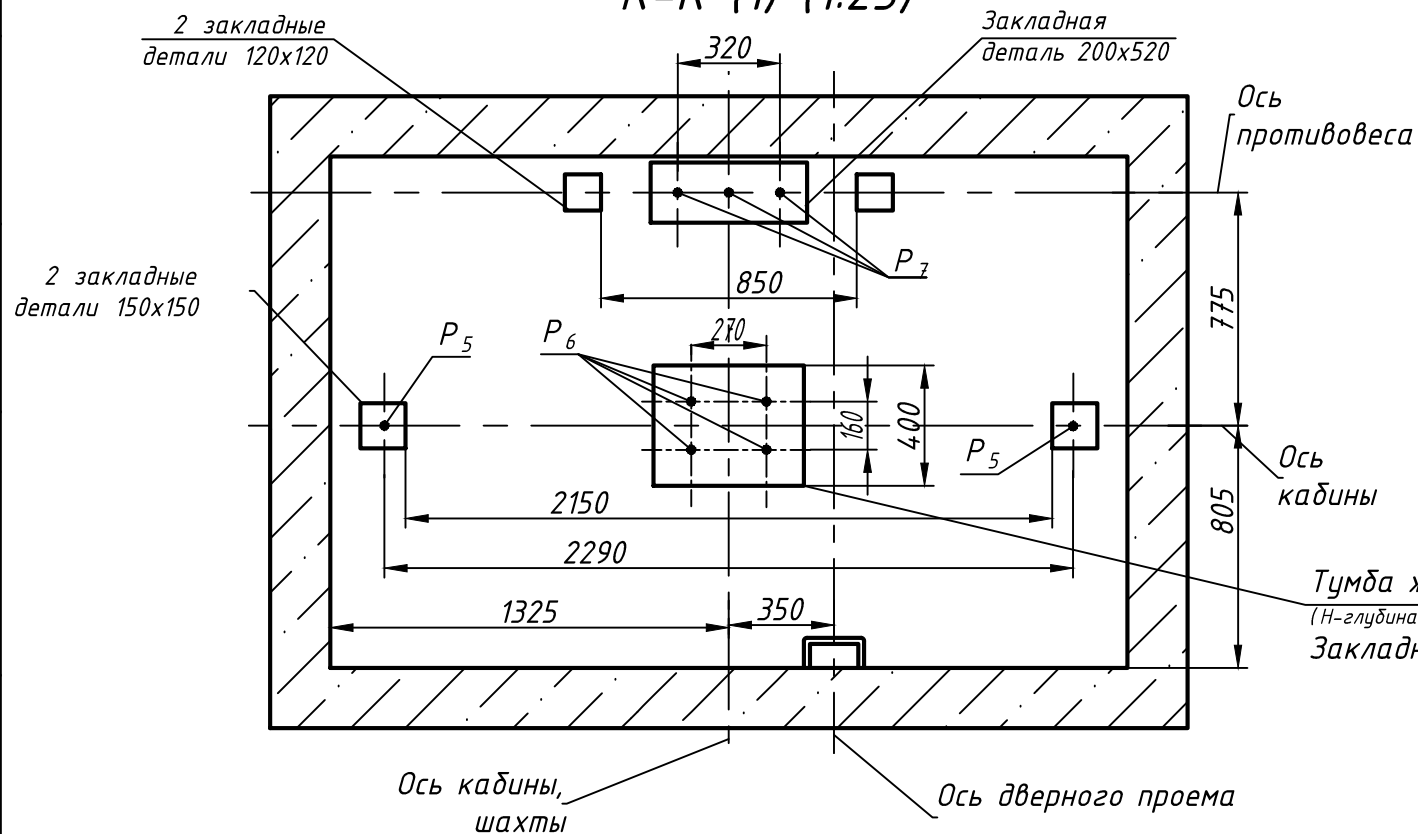

Тумба железобетонная высотой $h = H - 1000$
(H - глубина пряжка)
Закладная деталь 500x400

Изм.	Лист	N докум.	Подп.	Дата

Перв. прим.
Справ. №
Инв. N подл.
Взам. инв. N
Инв. N дубл.
Подп. и дата