

Перв. прим.

Справ. №


Инв. N подл.

Взам. инв. N



Инв N дубл.

Подп. и дата

Инв. N подл.

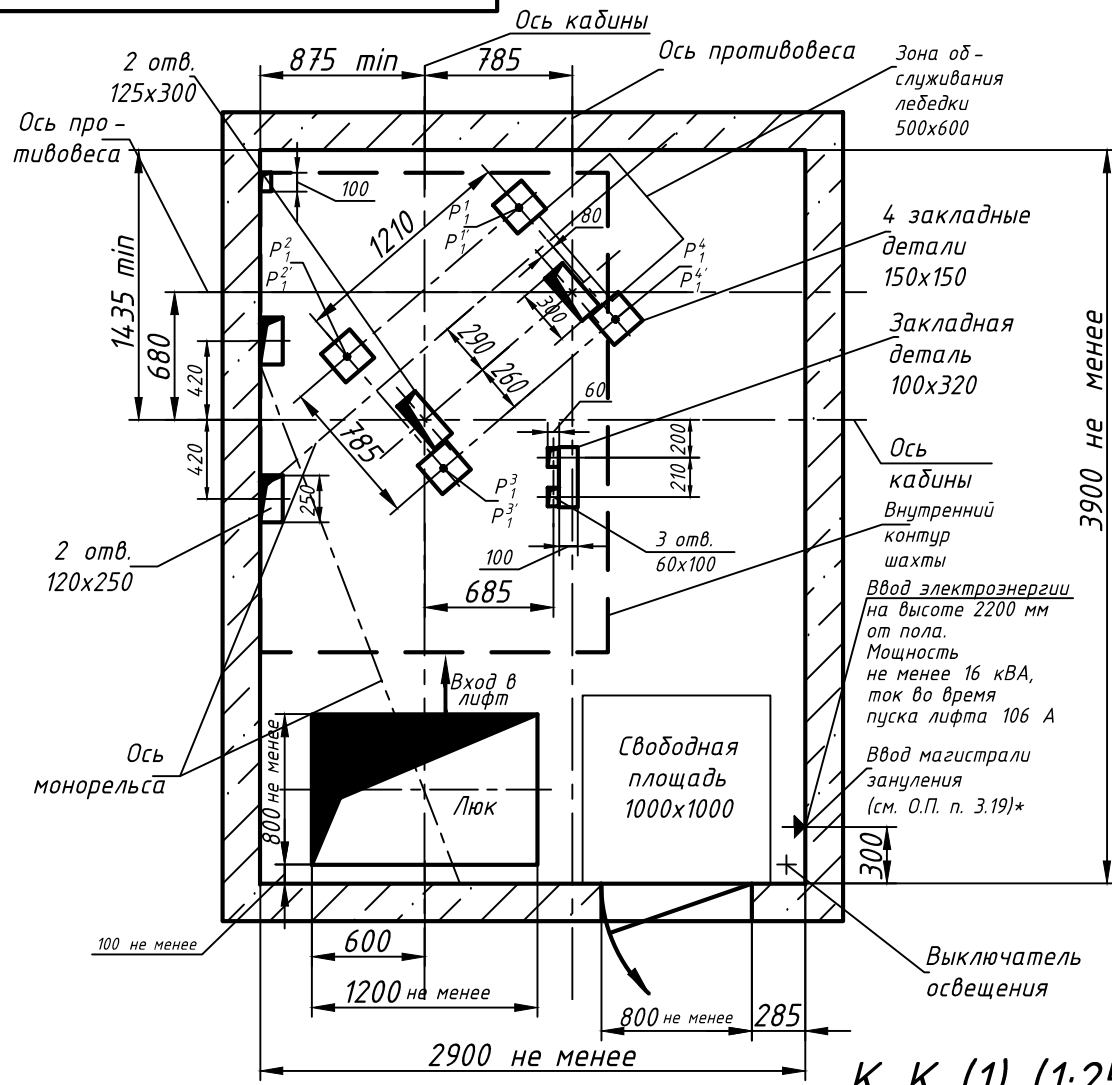

К-К (1) (1:25)

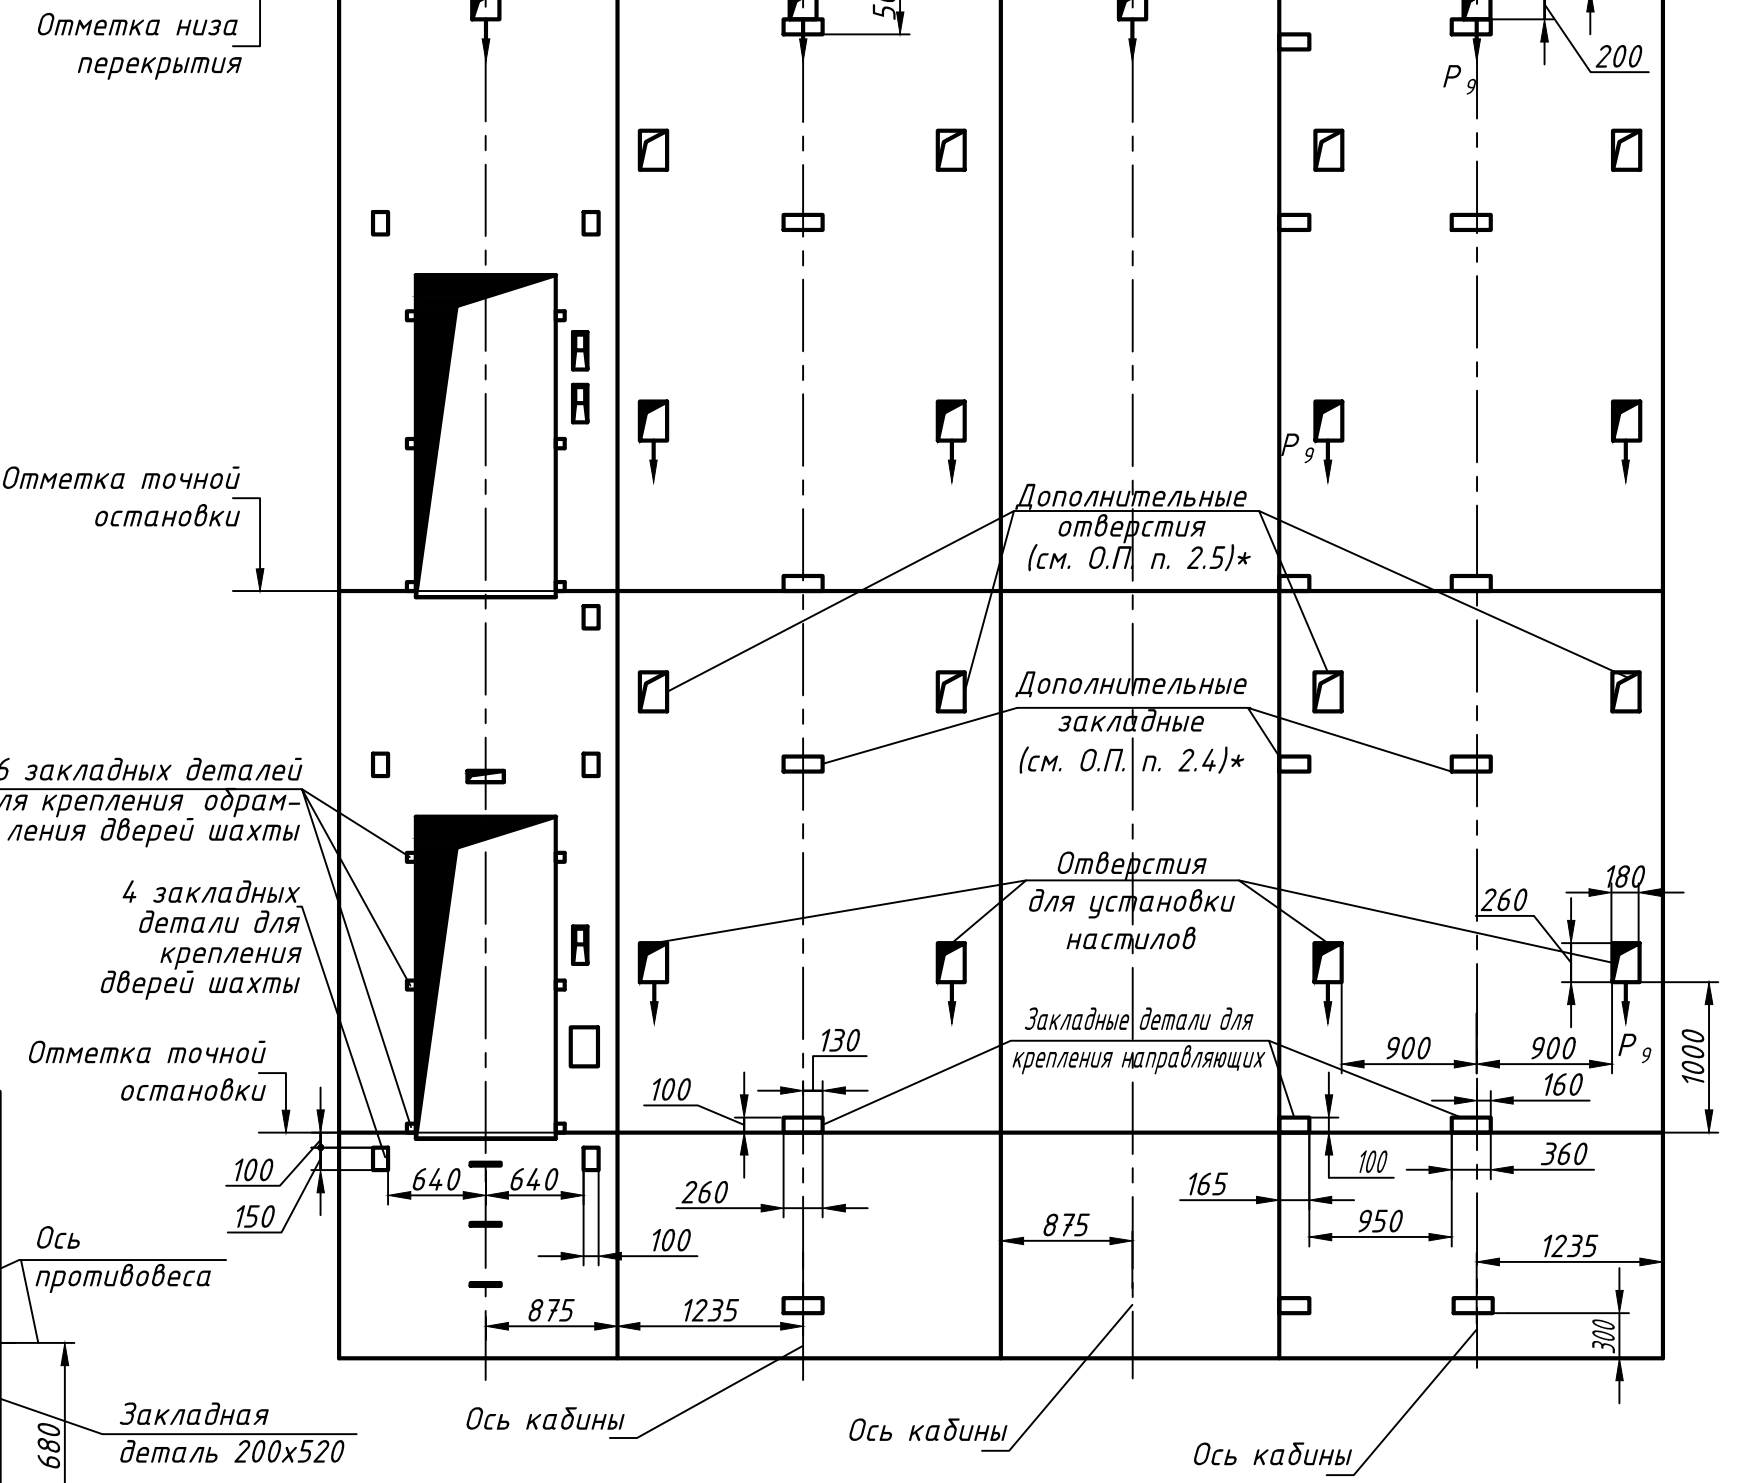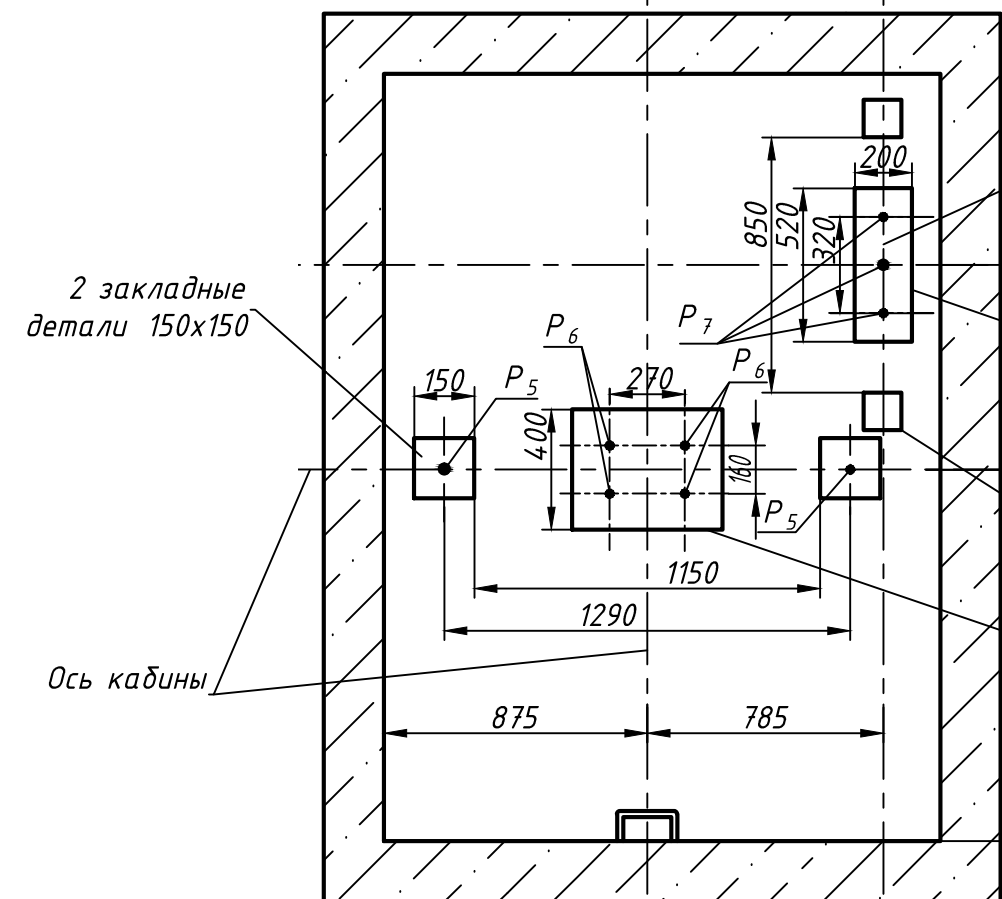

Изм.	Лист	N докум.	Подп.	Дата	ЛП - 1000 - 010 РЛ - Т	Лист
						2